

Dle rozdělovníku

Spisová značka: KUUK/051026/2023/3
Číslo jednací: KUUK/053935/2023
UID: kuukes8c1342fe
Počet stran/příloh: 3/6
Vyřizuje/linka: Pavel Svoboda/599
Datum: 05. 04. 2023

Opatření obecné povahy

Krajský úřad Ústeckého kraje, odbor dopravy a silničního hospodářství (dále jen „Krajský úřad“), jako příslušný správní úřad ve věcech stanovení místní a přechodné úpravy provozu na pozemních komunikacích - silnicích I. třídy dle ustanovení § 77 odst. 1 písm. b a § 124 odst. 4 písm. b zákona č. 361/2000 Sb., o provozu na pozemních komunikacích a o změnách některých zákonů (zákon o silničním provozu), a po projednání s Policií ČR, Krajským ředitelstvím policie Ústeckého kraje, Územním odborem Litoměřice, Dopravním inspektorátem (dále jen „Krajské ředitelství policie“) dne 30. 3. 2023 pod č.j. KRPU-55683-2/ČJ-2023-040606,

stanovuje přechodnou úpravu provozu

na pozemní komunikaci, spočívající v dočasném osazení přechodného dopravního značení či zařízení v přesné specifikaci a umístění dle přiloženého Dopravně inženýrského řešení

Silnice: I/15
Lokalita: V úseku Litoměřice – Trnovany – Liběšice, okr. Litoměřice
Důvod: Úplná uzavírka silnice I. třídy č. I/15 na železničním přejezdu P 3346 v obci Trnovany + vedení objízdných tras v rámci realizace níže uvedené akce
Termín: **Od 6,00 hod. dne 14. 4. 2023 do 20,00 hod. dne 15. 4. 2023**
Navrhovatel: EDIKT a.s., IČ: 25172328, se sídlem Rudolfovská 461/95, 370 01 České Budějovice v řízení zastoupený firmou Dopravní značení Litoměřice s.r.o., IČ: 06603076, se sídlem Mlékojedy 102, PSČ 412 01 (zodpovědná osoba p. Filip Jindra - tel. 737 257 824)
Název akce: „Revitalizace trati Žalhostice – Ploskovice – P3346“

při dodržení těchto podmínek:

1. Stanovené přechodné dopravní značení bude umístěno pouze po dobu trvání akce a ve stanoveném termínu. Po ukončení prací či uplynutí stanoveného termínu bude přechodné dopravní značení neprodleně odstraněno.
2. Rozměry a provedení dopravních značek či dopravního zařízení musí být v souladu s Vyhláškou č. 294/2015 Sb., kterou se provádějí pravidla provozu na pozemních komunikacích, dále v souladu s ČSN EN 12899-1 a v souladu s technickými podmínkami TP 66 – Zásady pro přechodné dopravní značení na pozemních komunikacích
3. K označení bude použito reflexních dopravních značek (min. třídy R2) v základních velikostech. K označení nesmí být použito nečitelného či poškozeného dopravního značení, značky a zábrany musí být zajištěny proti posunutí vlivem povětrnosti.
4. Výrobu, osazení, průběžnou údržbu a následné včasné odstranění předmětného přechodného dopravního značení zajišťuje na své vlastní náklady navrhovatel. Osazení bude provedeno nejdříve po nabytí účinnosti tohoto Opatření obecné povahy, a to v rozsahu výše uvedeného termínu.

ODŮVODNĚNÍ

Krajský úřad Ústeckého kraje stanovil přechodnou úpravu provozu na základě podnětu žadatele a po písemném vyjádření Krajského ředitelství policie.

V souladu s ustanovením § 77 odst. 5 zákona o silničním provozu nedoručoval zdejší úřad návrh opatření obecné povahy a nevyzýval dotčené osoby k podávání připomínek nebo námitek.

POUČENÍ

Podle § 173, odst. 2 zákona č. 500/2004 Sb., správní řád, ve znění pozdějších předpisů, nelze proti opatření obecné povahy podat opravný prostředek.

Toto opatření musí být vyvěšeno po dobu 15 dnů na úřední desce orgánu, který písemnost doručuje a zveřejněna způsobem umožňujícím dálkový přístup.

V souladu s ustanovením § 77 odst. 5 zákona o silničním provozu nabývá toto opatření obecné povahy účinnosti pátým dnem po dni vyvěšení.

Otisk úředního razítka

Mgr. Petra Kudrnová
vedoucí oddělení pozemních komunikací

Příloha: 6x Situační plánec s vyznačením úplné uzavírky, vedením objízdných tras a umístěním přechodného DZ

Na úřední desce příslušného úřadu, vyvěšeno dne: sejmuto dne:
(razítko, podpis orgánu, který potvrzuje vyvěšení a sejmnutí oznámení)

Na úřední desce vyvěsí:


- Krajský úřad Ústeckého kraje, Velká Hradební 3118/48, 400 02 Ústí nad Labem
(termín vyvěšení na této desce je rozhodný z hlediska řádného doručení před-
mětného opatření obecné povahy)
- Městský úřad Litoměřice, Mírové náměstí 15/7, 412 01 Litoměřice
- Obecní úřad Trnovany, Trnovany 37, PSČ 412 01
- Obecní úřad Ploskovice, Ploskovice 2, PSČ 412 01
- Obecní úřad Býčkovice, Býčkovice 57, PSČ 412 01
- Obecní úřad Horní Řepčice, Horní Řepčice 61, PSČ 411 45
- Obecní úřad Liběšice, Liběšice 6, PSČ 411 46
- Obecní úřad Polepy, Polepy 112, PSČ 411 47
- Obecní úřad Křešice, Nádražní 84, 411 48 Křešice

Po nabytí účinnosti obdrží:

Navrhovatel: - EDIKT a.s., IČ: 25172328,
se sídlem Rudolfovská 461/95, 370 01 České Budějovice
v řízení zastoupený firmou Dopravní značení Litoměřice s.r.o.,
IČ: 06603076,
se sídlem Mlékojedy 102, PSČ 412 01

Na vědomí: - Policie ČR, Krajské ředitelství policie Ústeckého kraje,
územní odbor Litoměřice - dopravní inspektorát,
Eliášova 13, 412 01 Litoměřice

- Ředitelství silnic a dálnic ČR, Správa Chomutov,
Kochova 3975, 430 01 Chomutov

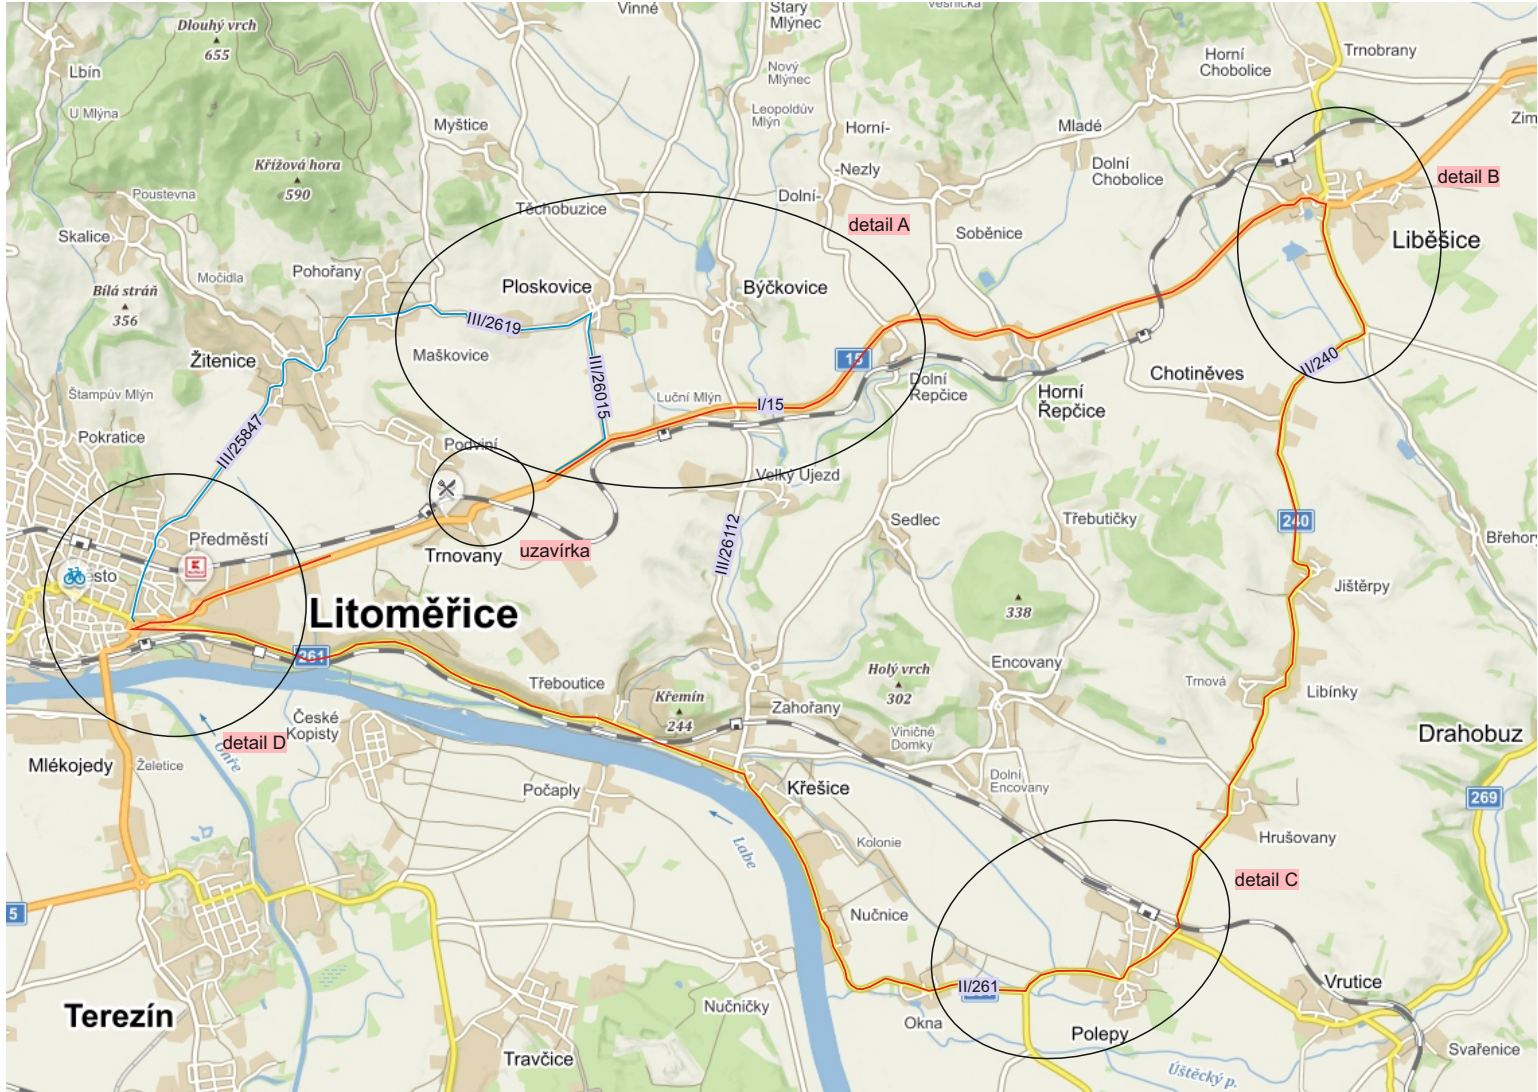


- objízdná trasa NA
- objízdná trasa OA

Silnice III/26112 uzavřena.



Dopravní značení Litoměřice s.r.o.
 Mlékojedy 102, 412 01 Mlékojedy
 IČ: 06603076, DIČ: CZ06603076


Vypracoval: Tereza Řeřichová		Kontroloval: Bc. Tomáš Lipš		Vedoucí projektu: Bc. Tomáš Lipš	
KÚ : Trnovany u Litoměřic		Kraj: Ústecký		Datum:	03/2023
Zhotovitel: EDIKT a.s., Rudolfová 461/95, 370 01 České Budějovice				Stupeň:	
Zakázka: Revitalizace trati Žalhostice - Ploskovice - P3346		Číslo zakázky:	230000	Číslo kopie:	
Obsah: DOPRAVNÍ SITUACE - širší vztahy		Počet formátů A4:			
		Číslo přílohy:	1	Měřítko:	

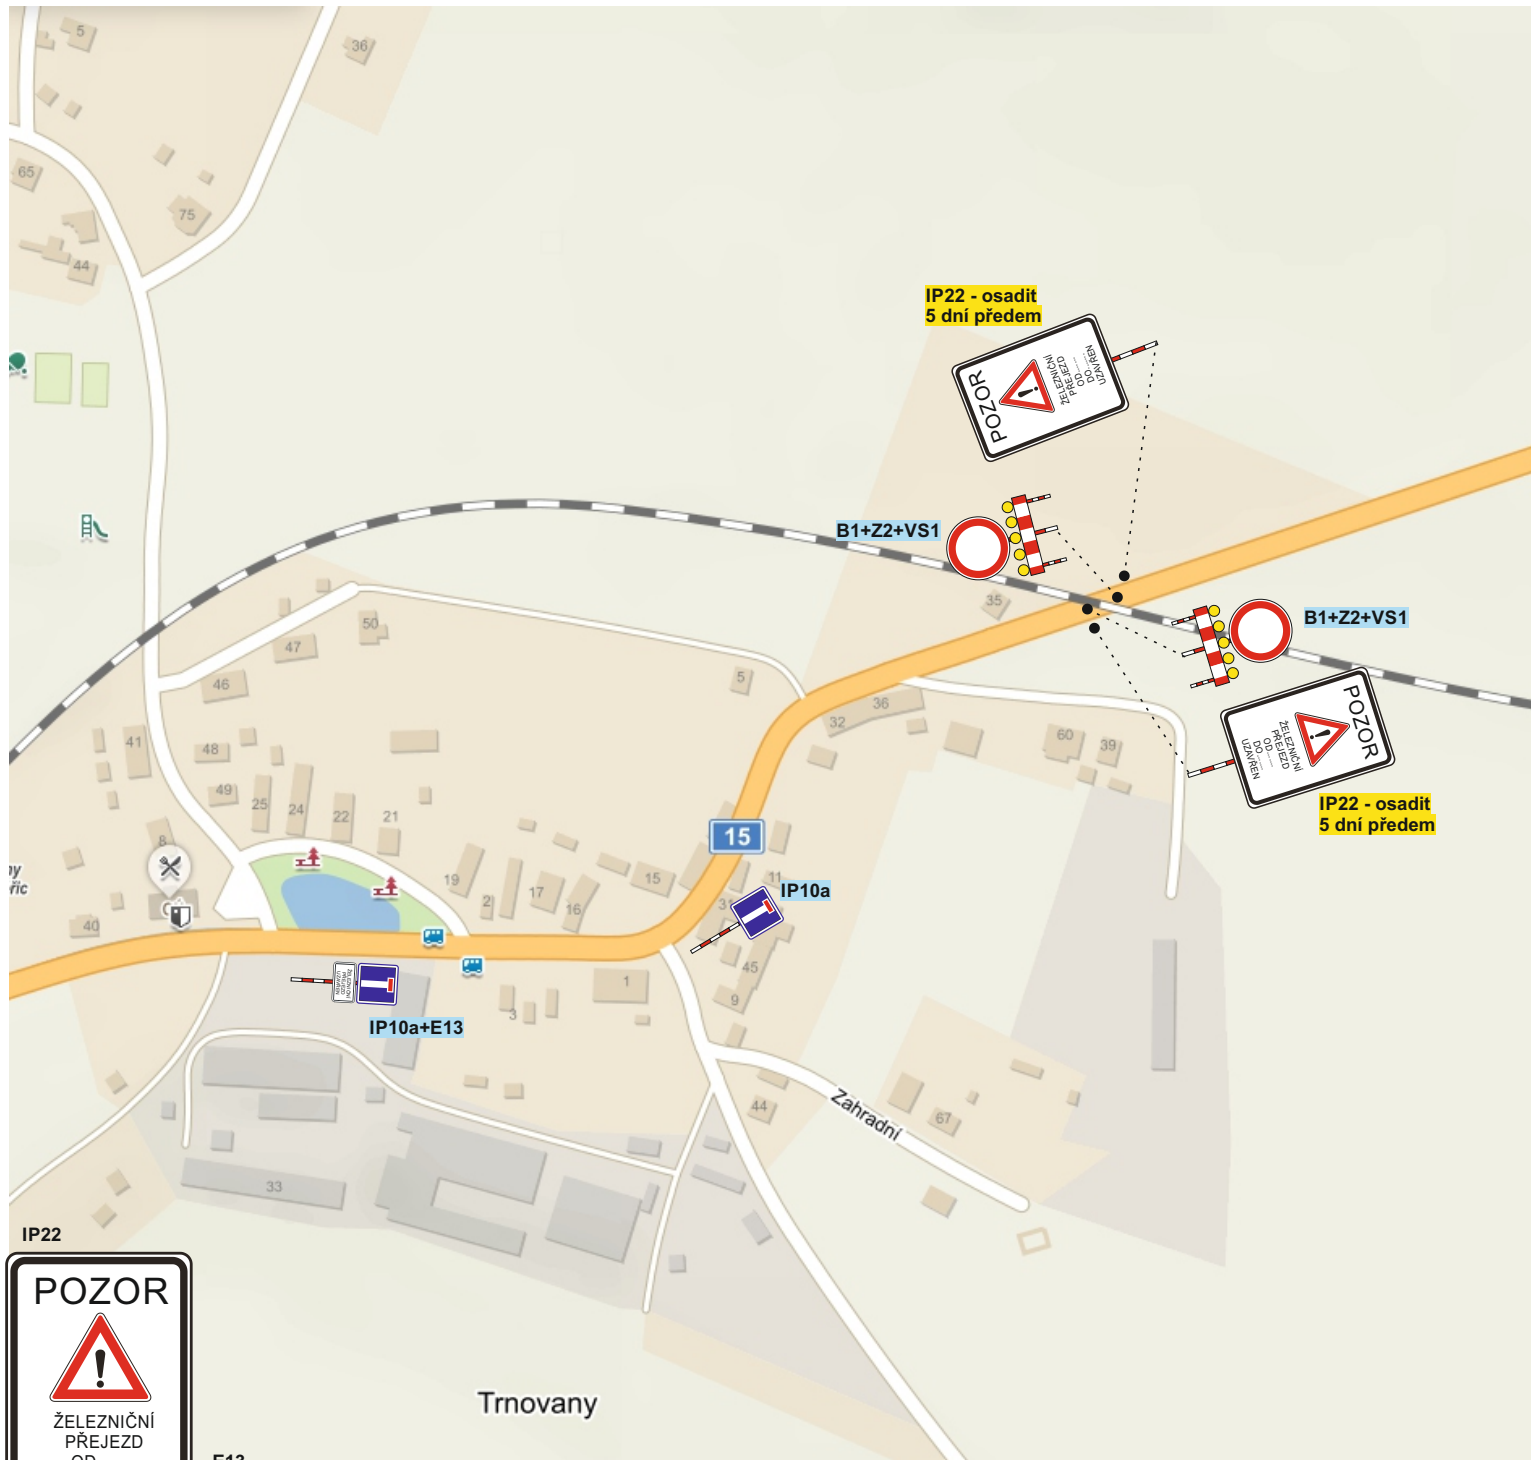

DOPRAVNÍ ZNAČENÍ A ZAŘÍZENÍ


Dopravní značení Litoměřice s.r.o.
 Mlékojedy 102, 412 01 Mlékojedy
 IČ: 06603076, DIČ: CZ06603076


Vypracoval: Tereza Řeřichová		Kontroloval: Bc. Tomáš Lipš		Vedoucí projektu: Bc. Tomáš Lipš	
KÚ : Trnovany u Litoměřic		Kraj: Ústecký		Datum:	03/2023
Zhotovitel: EDIKT a.s., Rudolfovská 461/95, 370 01 České Budějovice				Stupeň:	
Zakázka: Revitalizace trati Žalhostice - Ploskvice - P3346		Číslo zakázky:	230000	Číslo kopie:	
Obsah: DOPRAVNÍ SITUACE - uzavírka		Počet formátů A4:			
		Číslo přílohy:		Měřítko:	
		2			

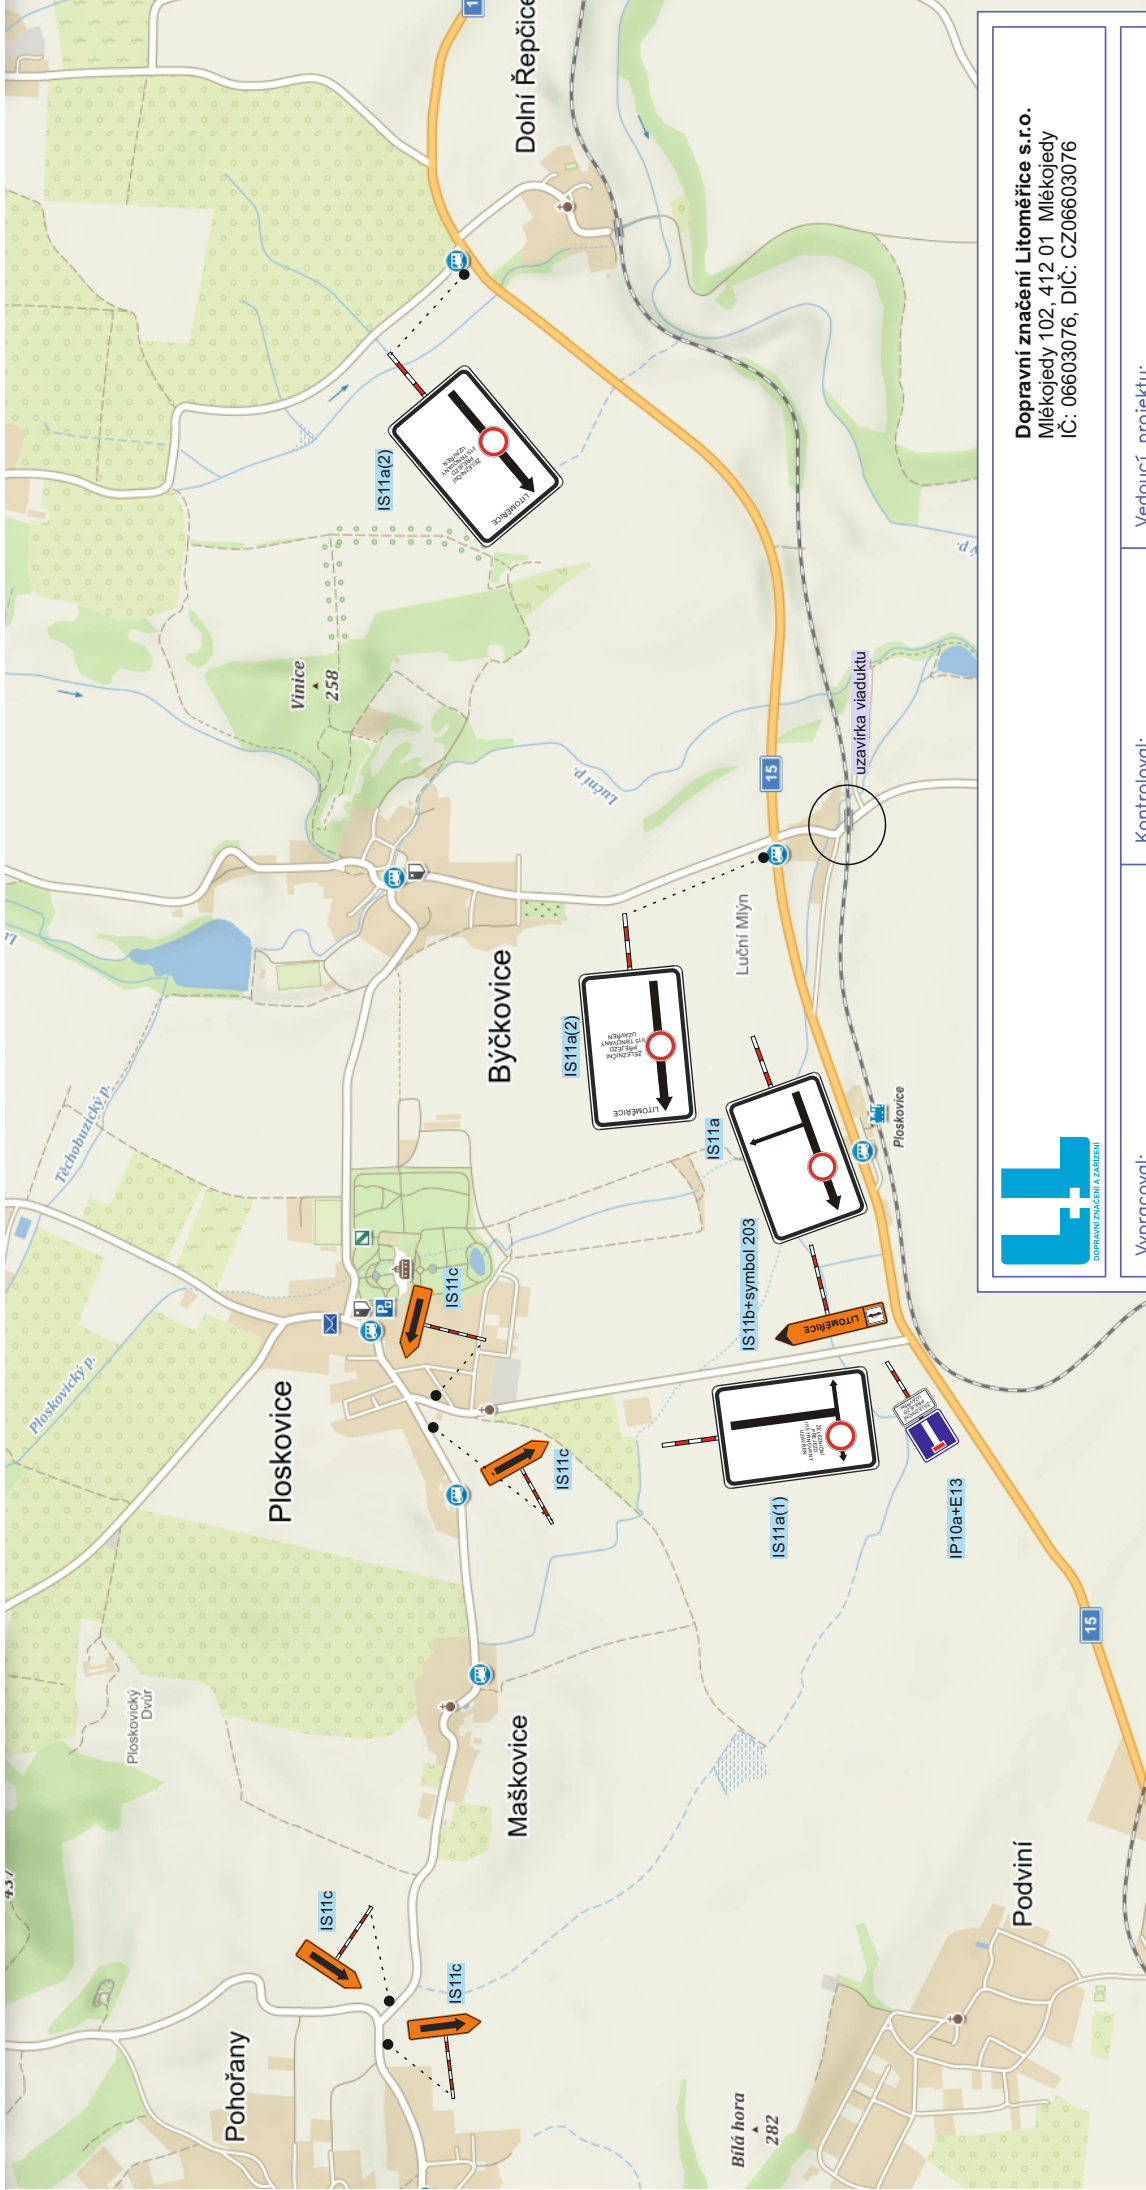

Dopravní značení Litoměřice s.r.o.
 Mlékajedy 102, 412 01 Mlékajedy
 IČ: 06603076, DIČ: CZ06603076


Vypracovali: Tereza Řeřichová	Kontrolovali: Bc. Tomáš Lipš	Vedoucí projektu: Bc. Tomáš Lipš
KÚ : Trnovany u Litoměřic	Kraj: Ústecký	Datum: 03/2023
Zhotovitel: EDIKT a.s., Rudolfovská 461/95, 370 01 České Budějovice	Stupeň:	
Zakázka: Revitalizace trati Žalhosťovice - Ploskovice - P3346	Číslo zakázky: 230000	Číslo kopie:
	Počet formátů A4:	
Obsah: DOPRAVNÍ SITUACE - detail A	Číslo přílohy: 3	Měřítko:

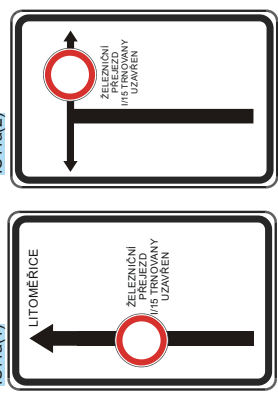

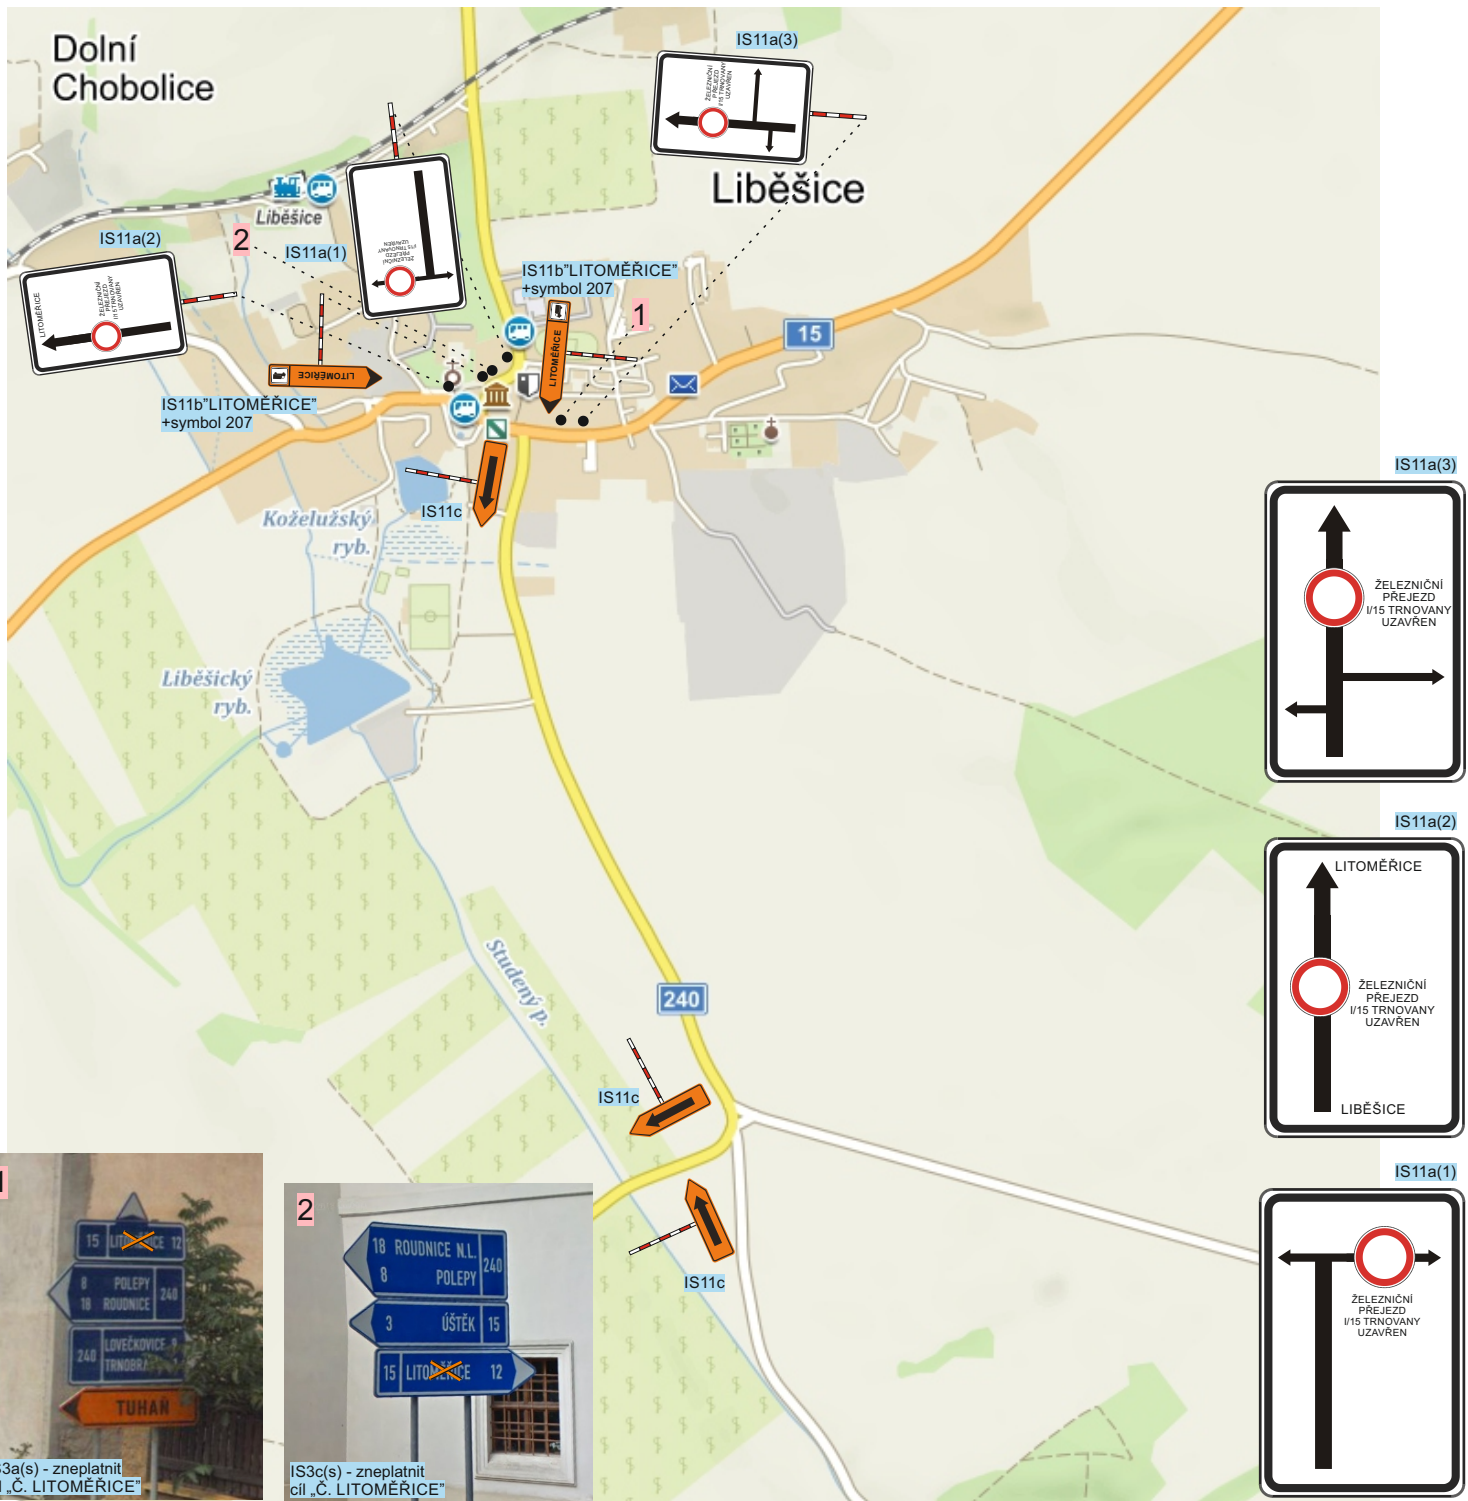

Dopravní značení Litoměřice s.r.o.
 Mlékojedy 102, 412 01 Mlékojedy
 IČ: 06603076, DIČ: CZ06603076

Vypracoval: Tereza Řeřichová		Kontroloval: Bc. Tomáš Lipš		Vedoucí projektu: Bc. Tomáš Lipš	
KÚ : Trnovany u Litoměřic		Kraj: Ústecký		Datum:	03/2023
Zhotovitel: EDIKT a.s., Rudolfovska 461/95, 370 01 České Budějovice				Stupeň:	
Zakázka: Revitalizace trati Žalhostice - Ploskovice - P3346				Číslo zakázky:	230000
				Počet formátů A4:	
Obsah: DOPRAVNÍ SITUACE - detail B				Číslo přílohy:	Měřítko:
				4	

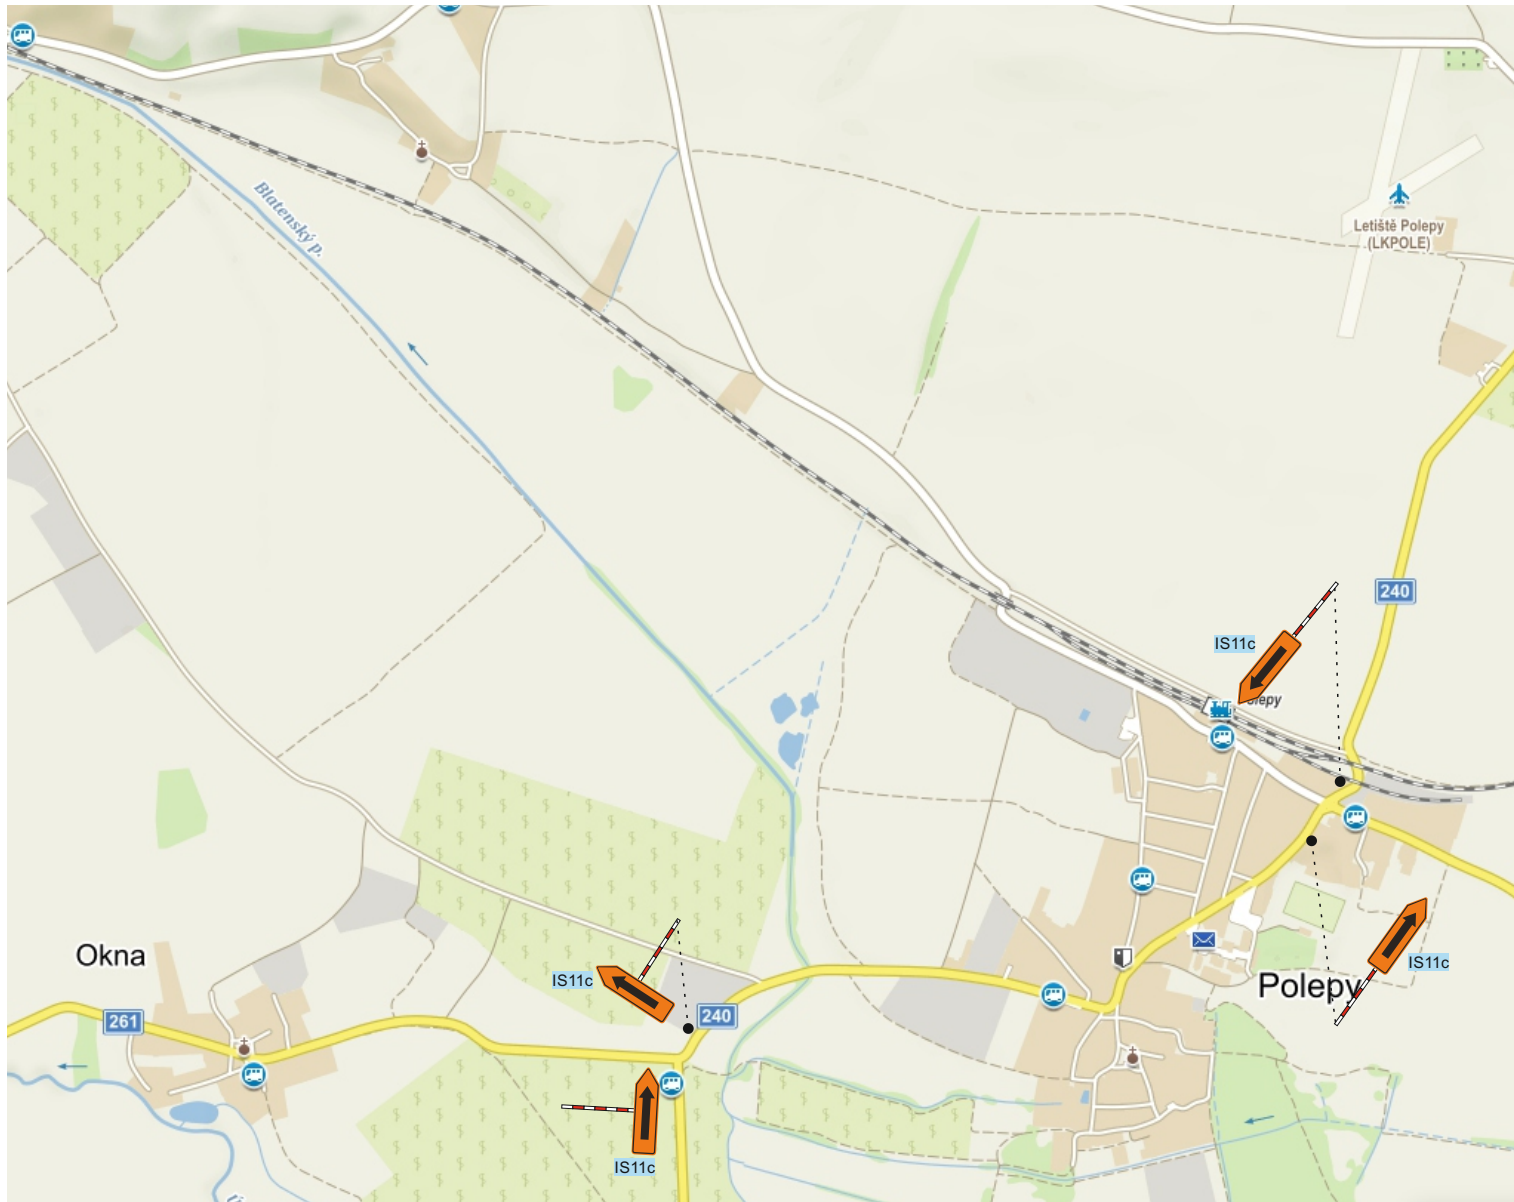


DOPRAVNÍ ZNAČENÍ A ZAŘÍZENÍ

Dopravní značení Litoměřice s.r.o.

Mlékojedy 102, 412 01 Mlékojedy
IČ: 06603076, DIČ: CZ06603076

Vypracoval: Tereza Řeřichová		Kontroloval: Bc. Tomáš Lipš		Vedoucí projektu: Bc. Tomáš Lipš	
KÚ : Trnovany u Litoměřic		Kraj: Ústecký		Datum: 03/2023	
Zhotovitel: EDIKT a.s., Rudolfovská 461/95, 370 01 České Budějovice				Stupeň:	
Zakázka: Revitalizace trati Žalhostice - Ploskovice - P3346				Číslo zakázky: 230000	
Obsah: DOPRAVNÍ SITUACE - detail C				Číslo přílohy: 5	
				Číslo kopie:	
				Měřítko:	

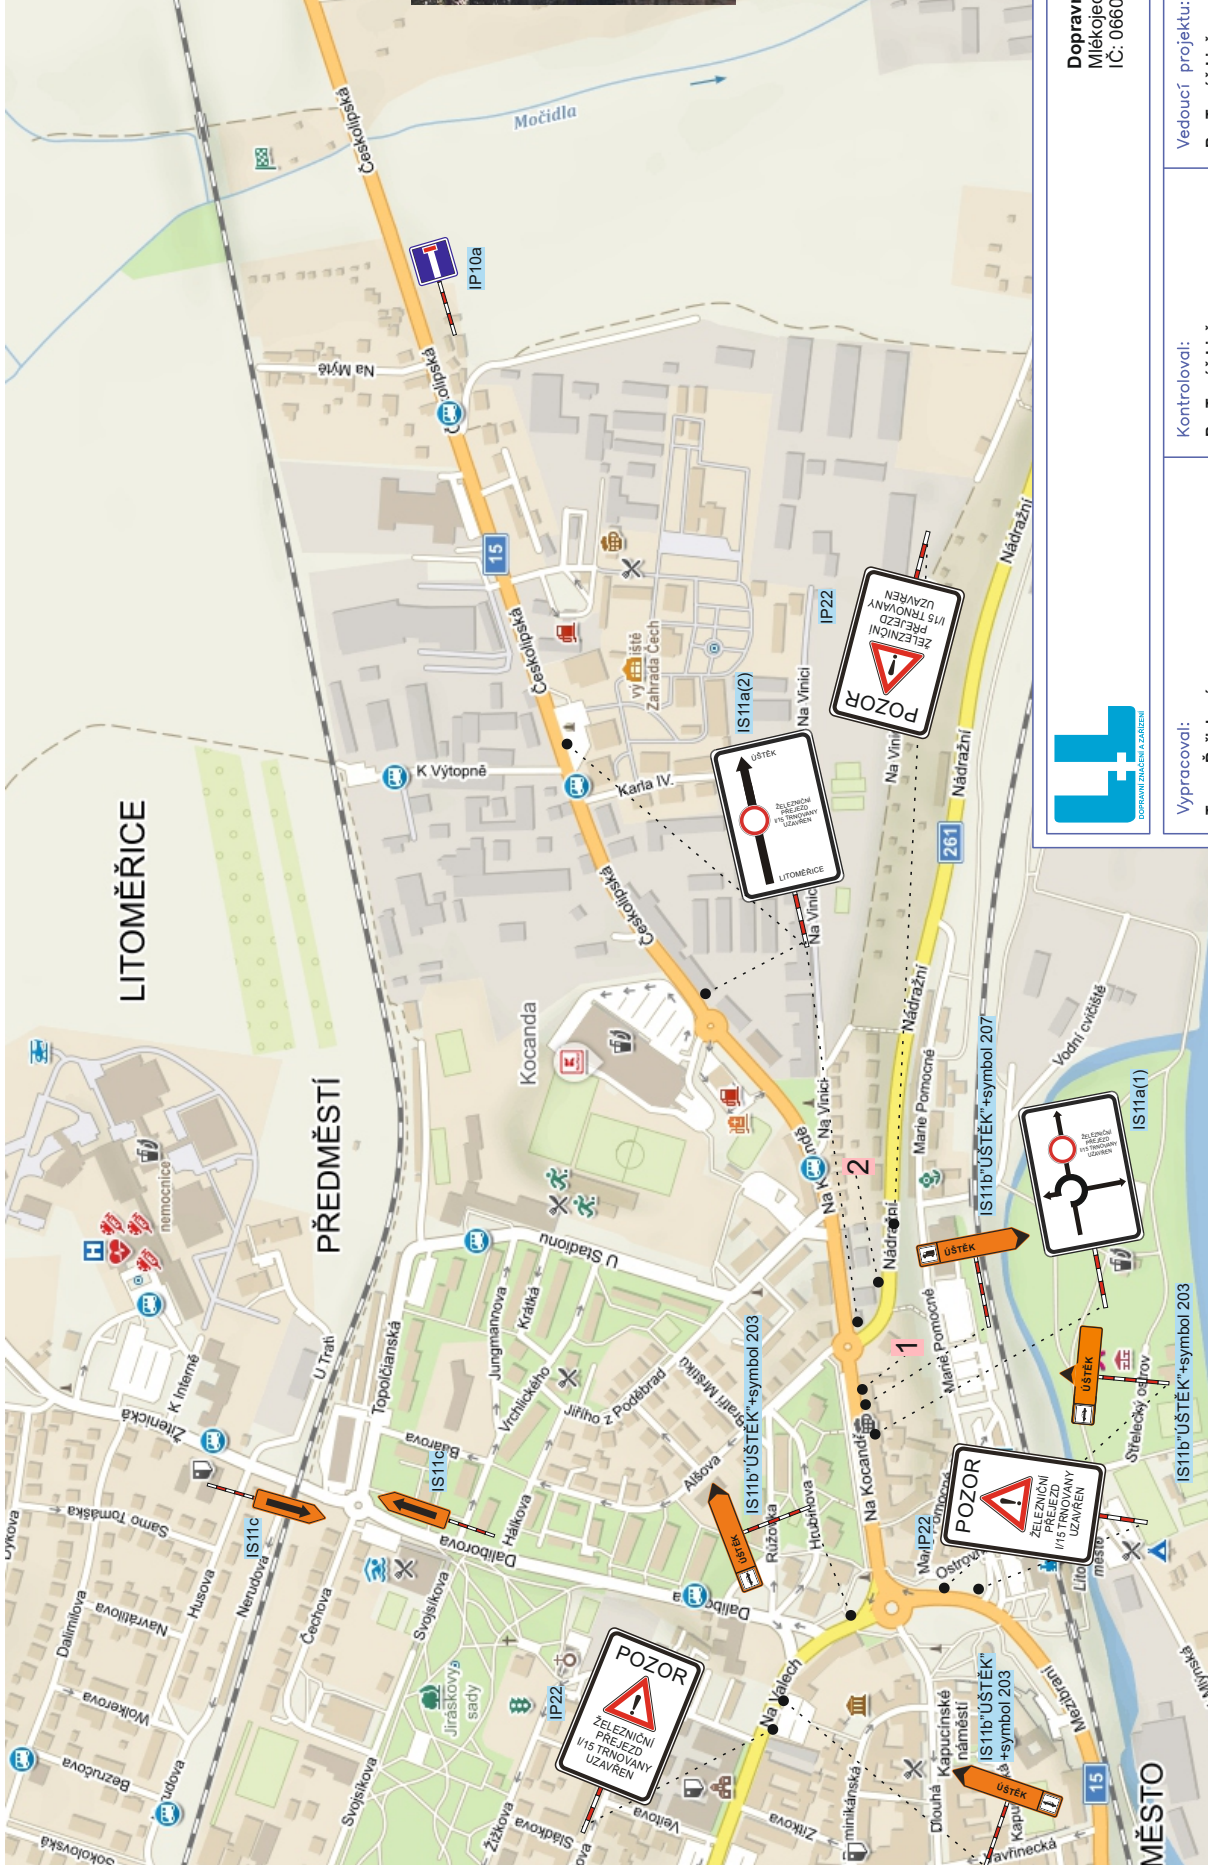

Dopravní značení Litoměřice s.r.o.
 Mlékovedy 102, 412 01 Mlékovec
 IČ: 06603076, DIČ: CZ06603076

Vypracoval: Tereza Refřichová	Kontroloval: Bc. Tomáš Lipš	Vedoucí projektu: Bc. Tomáš Lipš
KÚ : Trnovany u Litoměřic	Kraj: Ústecký	Datum: 03/2023
Zhotovitel: EDIKT a.s., Rudolfovská 461/95, 370 01 České Budějovice	Stupeň: Číslo zakázky: 230000	Číslo kopie:
Zakázka: Revitalizace tratě Žalhostice - Ploskovice - P3346	Počet formátů A4:	
Obsah: DOPRAVNÍ SITUACE - detail D	Číslo přílohy: 6	Měřítka:

